

MAITRISE D'OUVRAGE

MAISON DE L'EMPLOI
4 rue de l'Eglise
59614 ERIGNY SUR OISE
Tel: 03 20 41 42 43 Fax: 03 20 41 76 42 80

S P S

CT

SCOOTEC
1 rue de la
59614 ERIGNY SUR OISE

PROJET

Date: 25/06/10


Ech: 1/50

FRED PETR
ARCHITECTES


PHASE: PRO




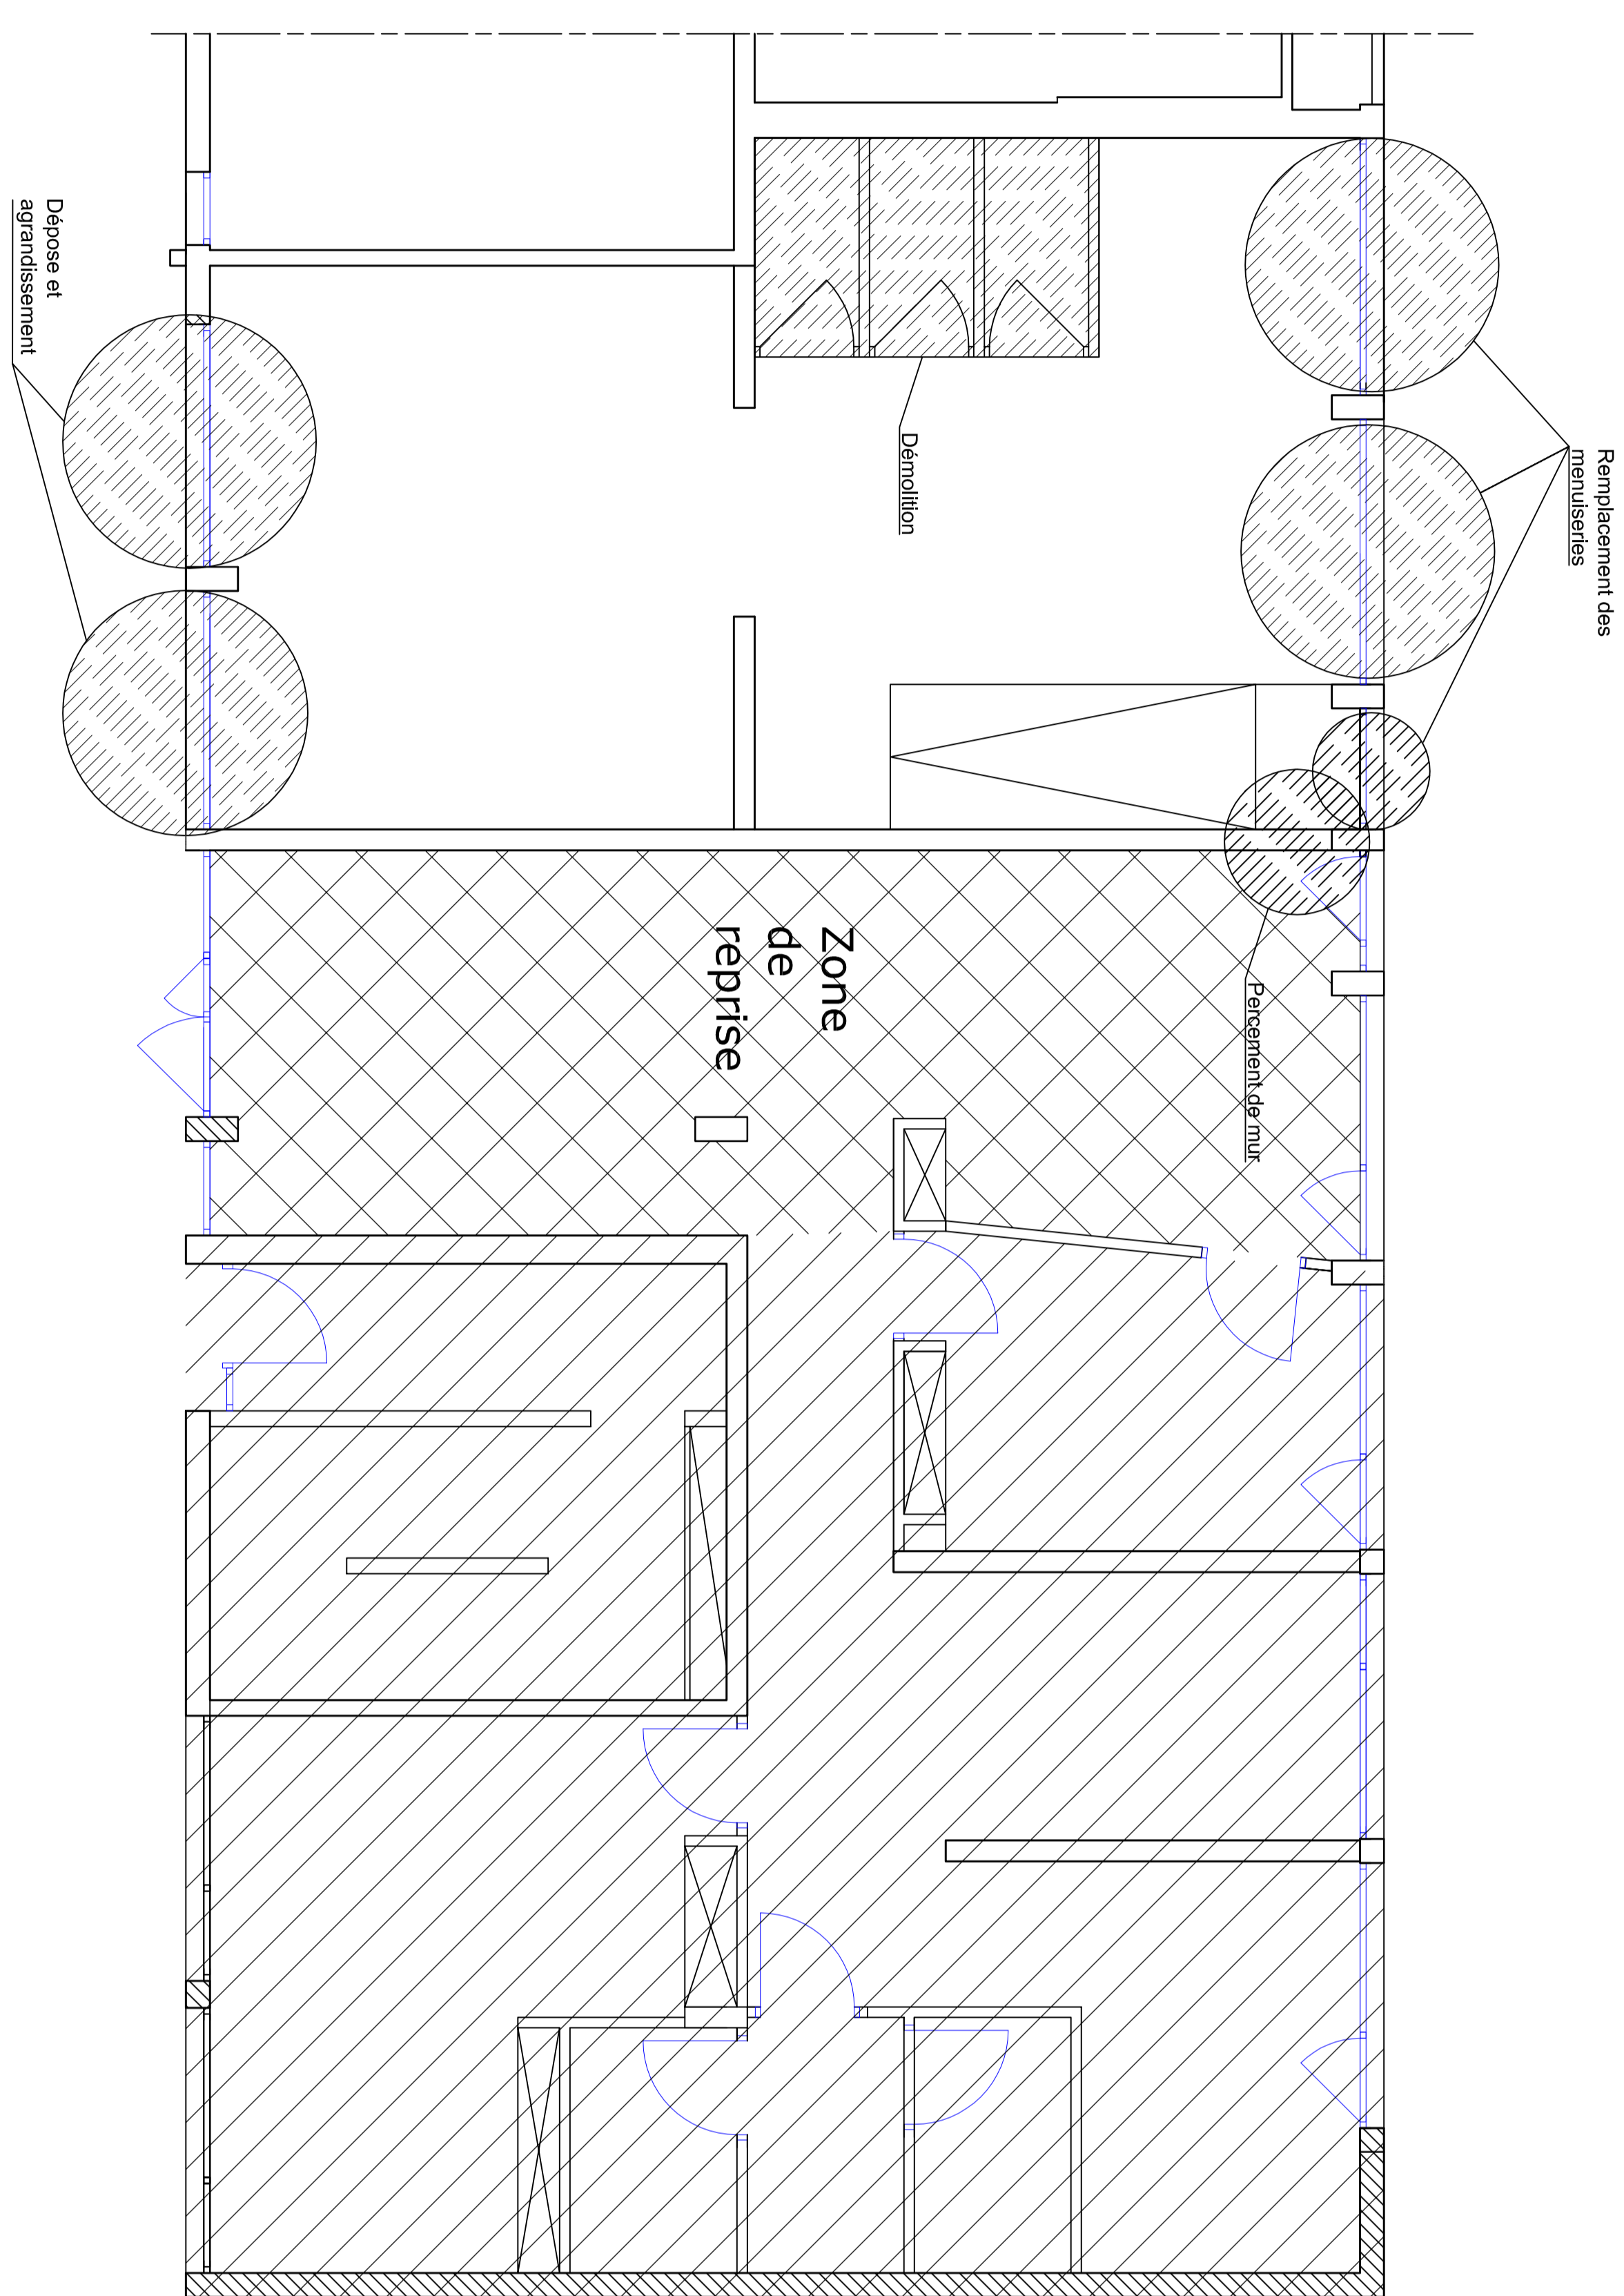


Existant

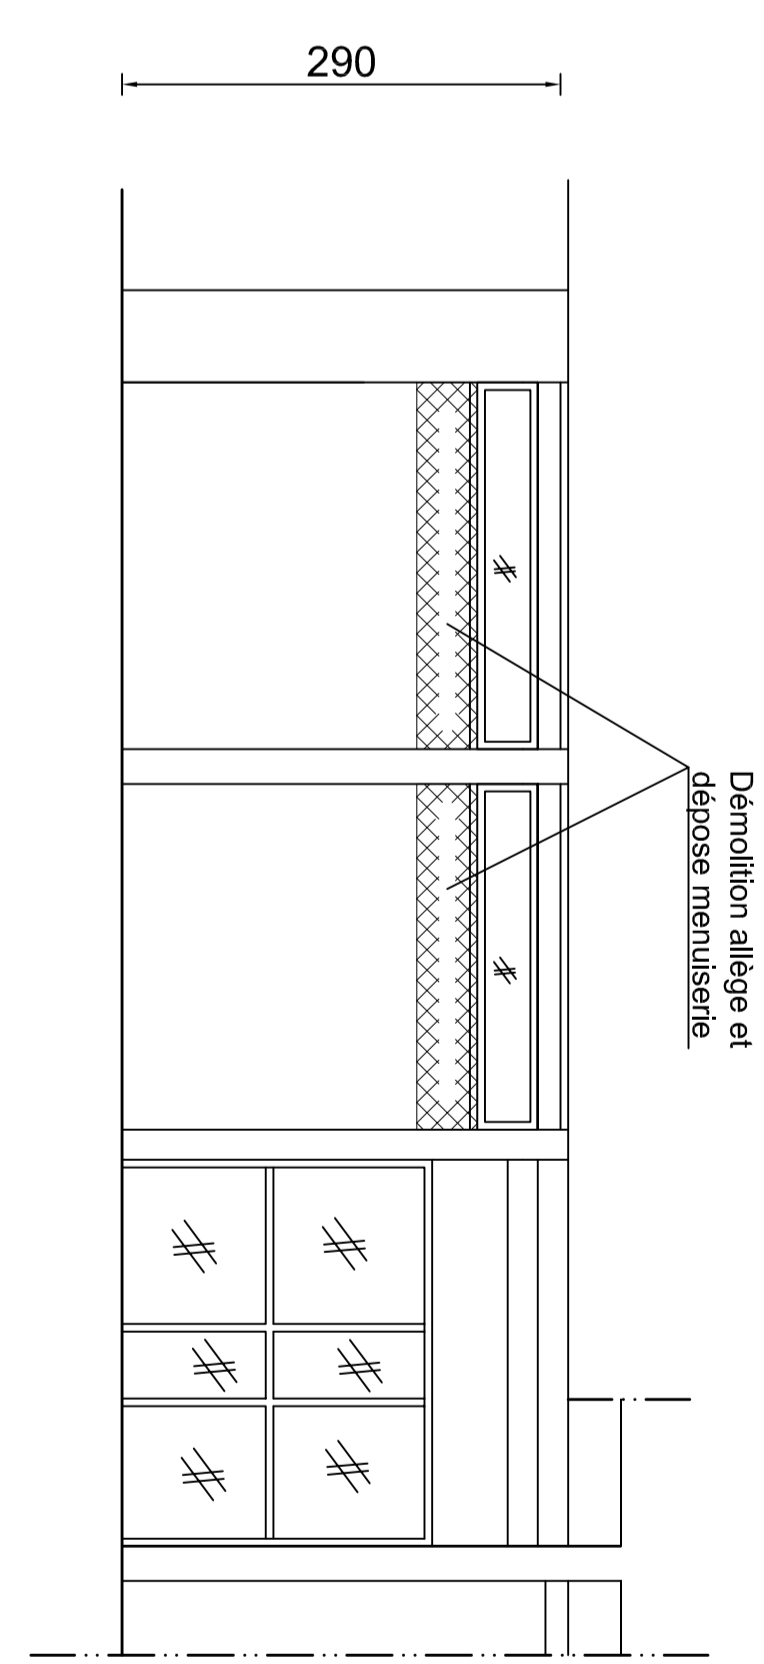


Façade sous porche

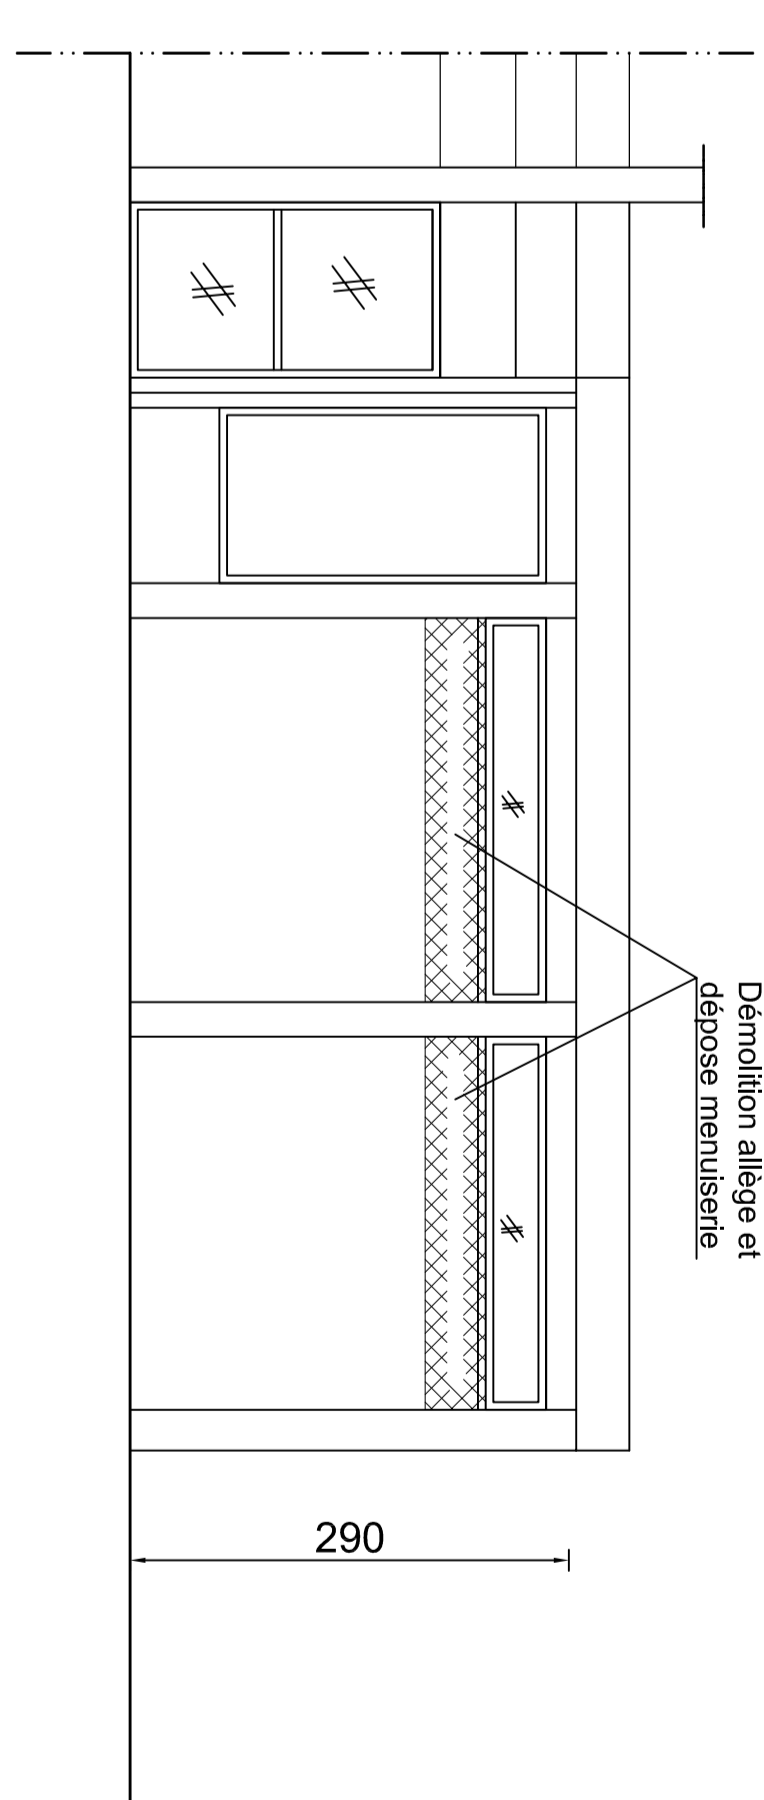


Façade parking

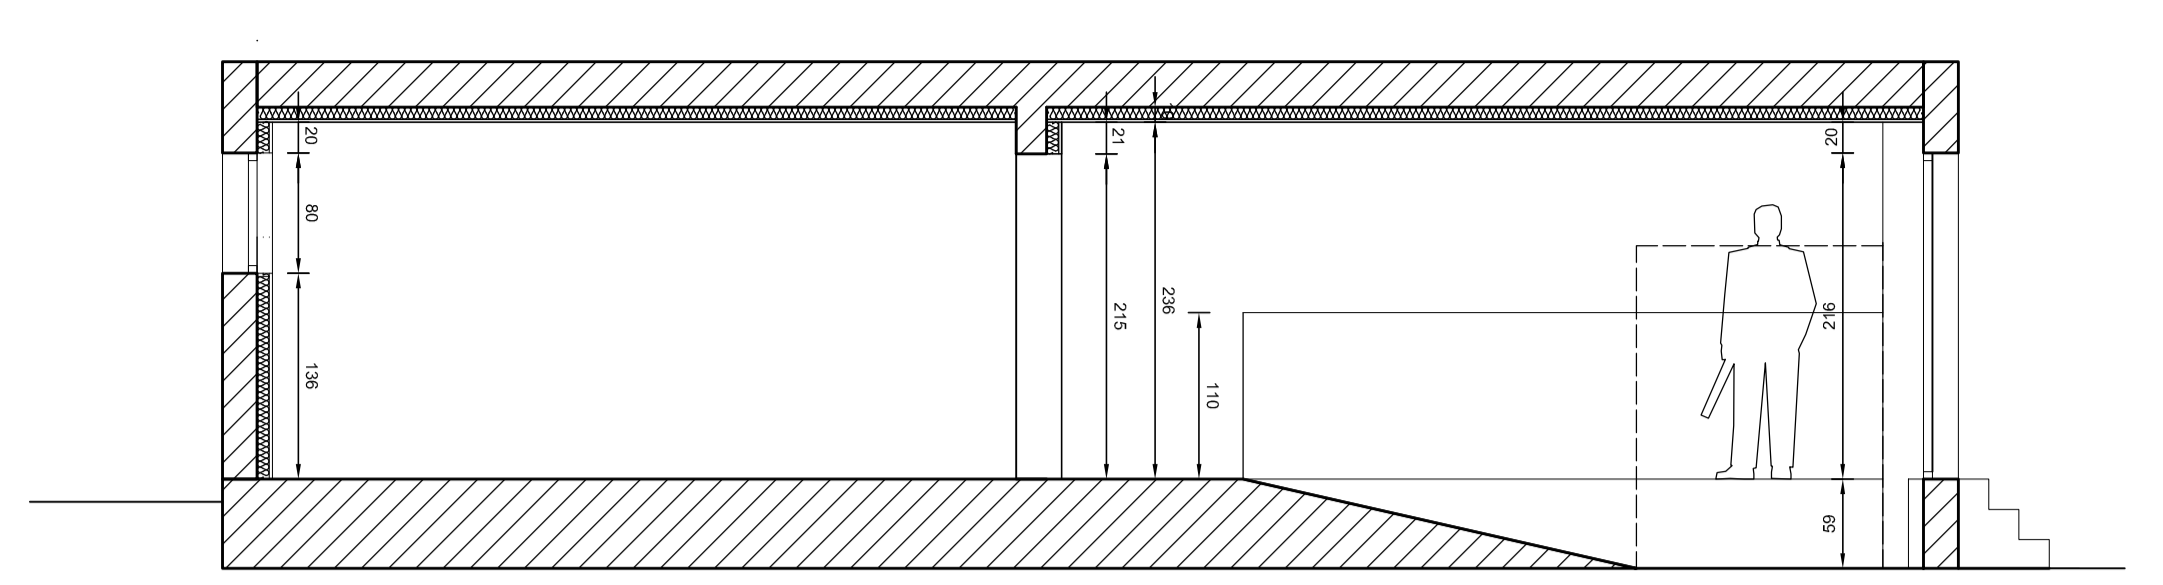


Coupe AA'

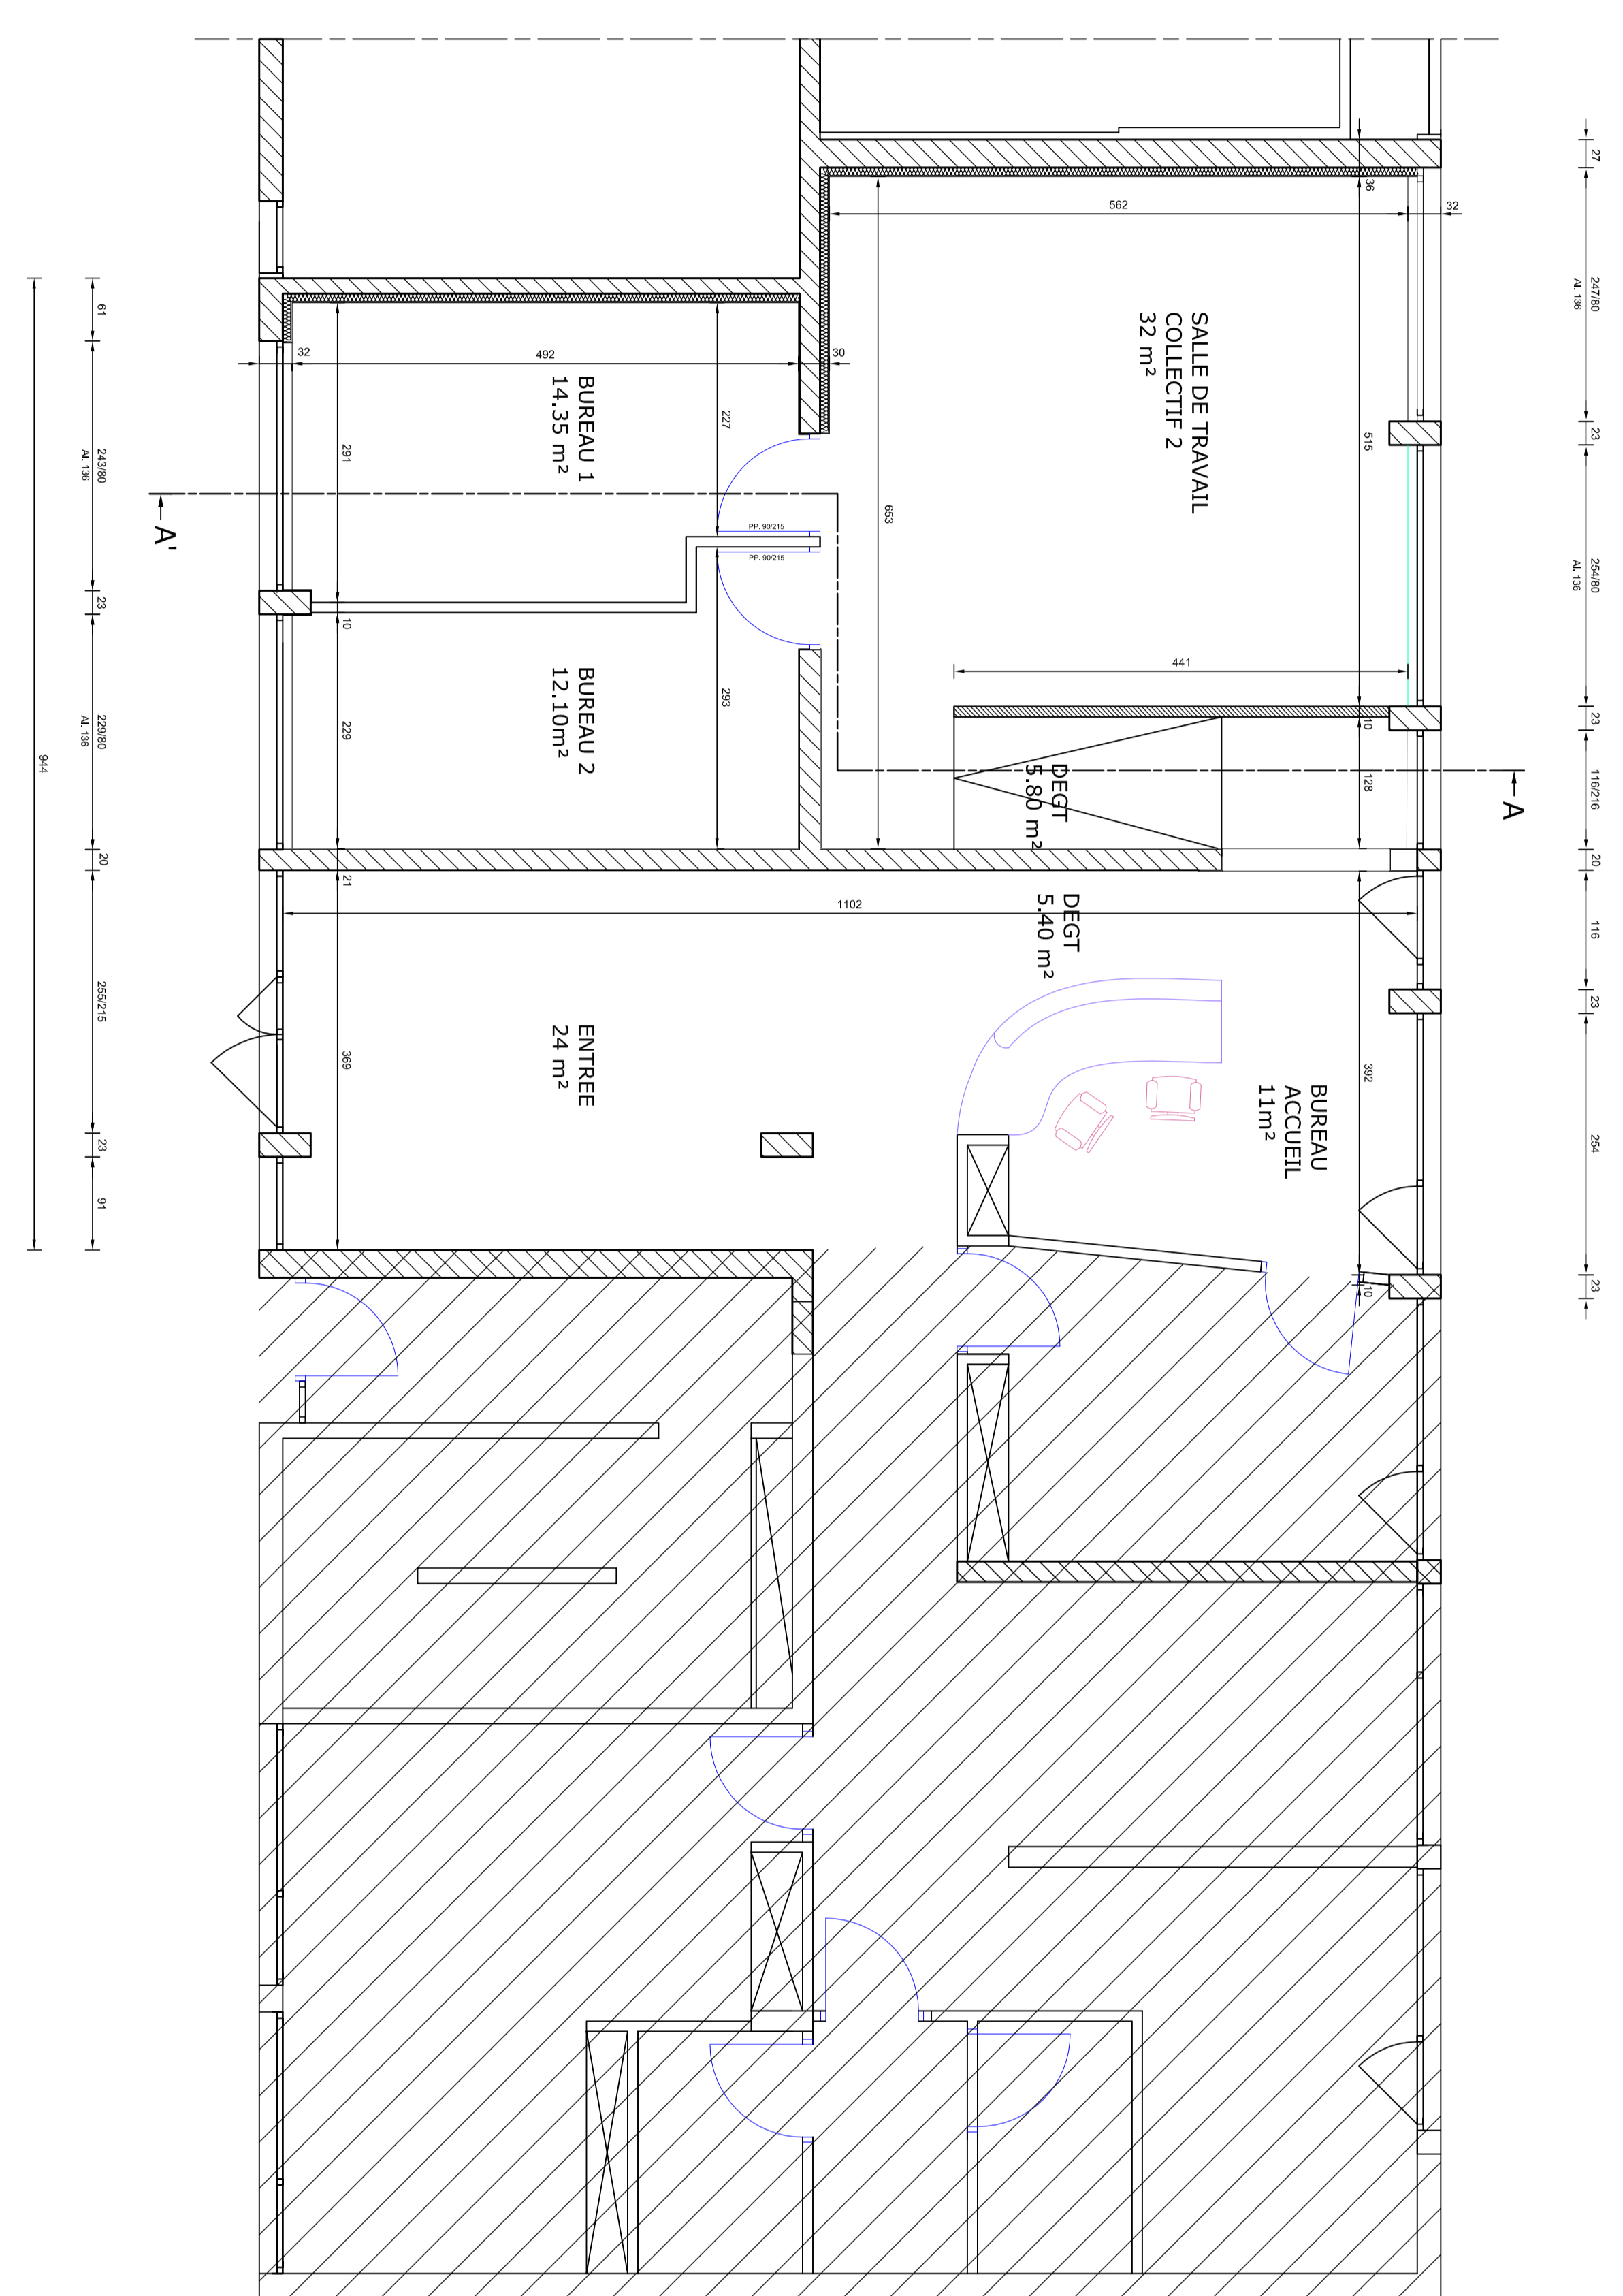

Projet

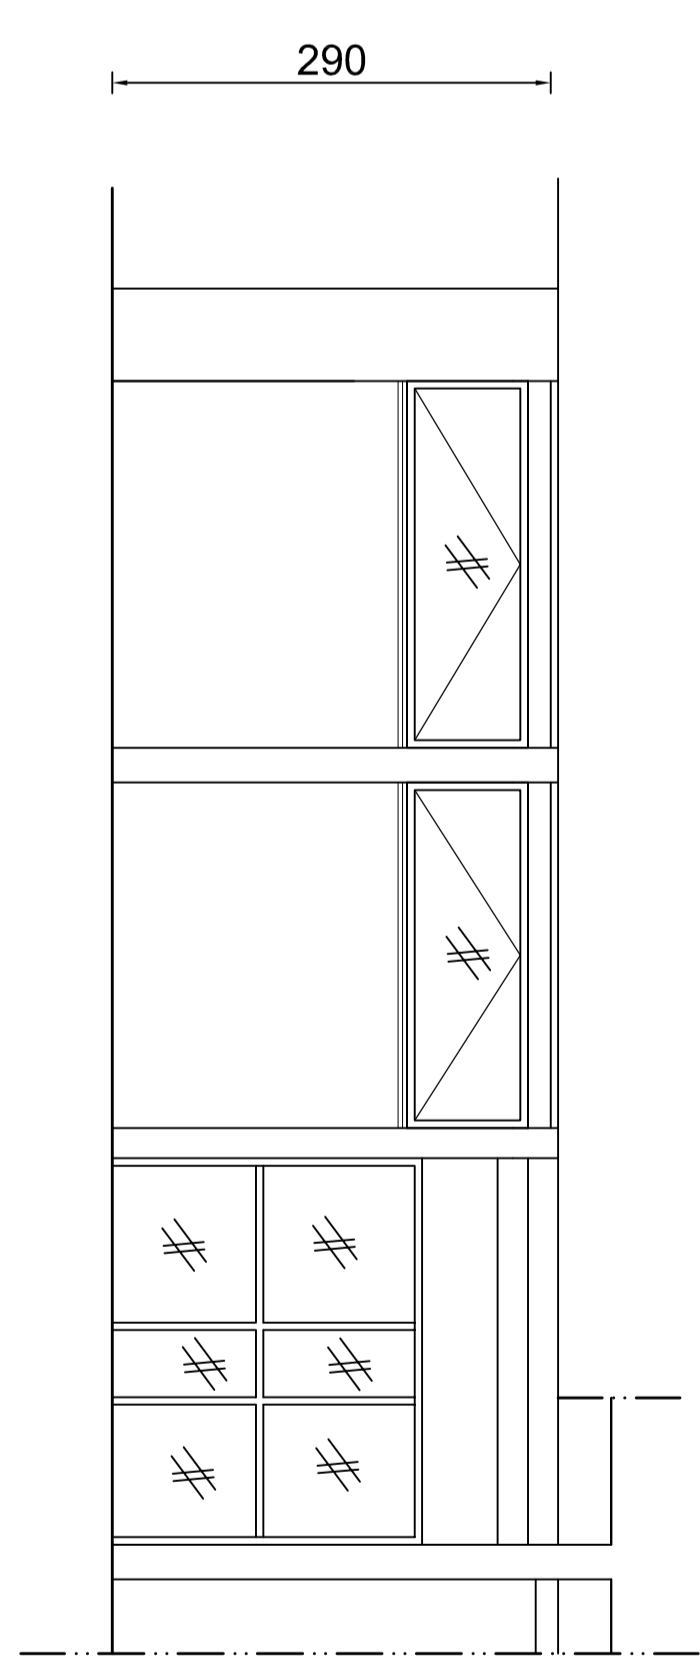

Façade sous porche

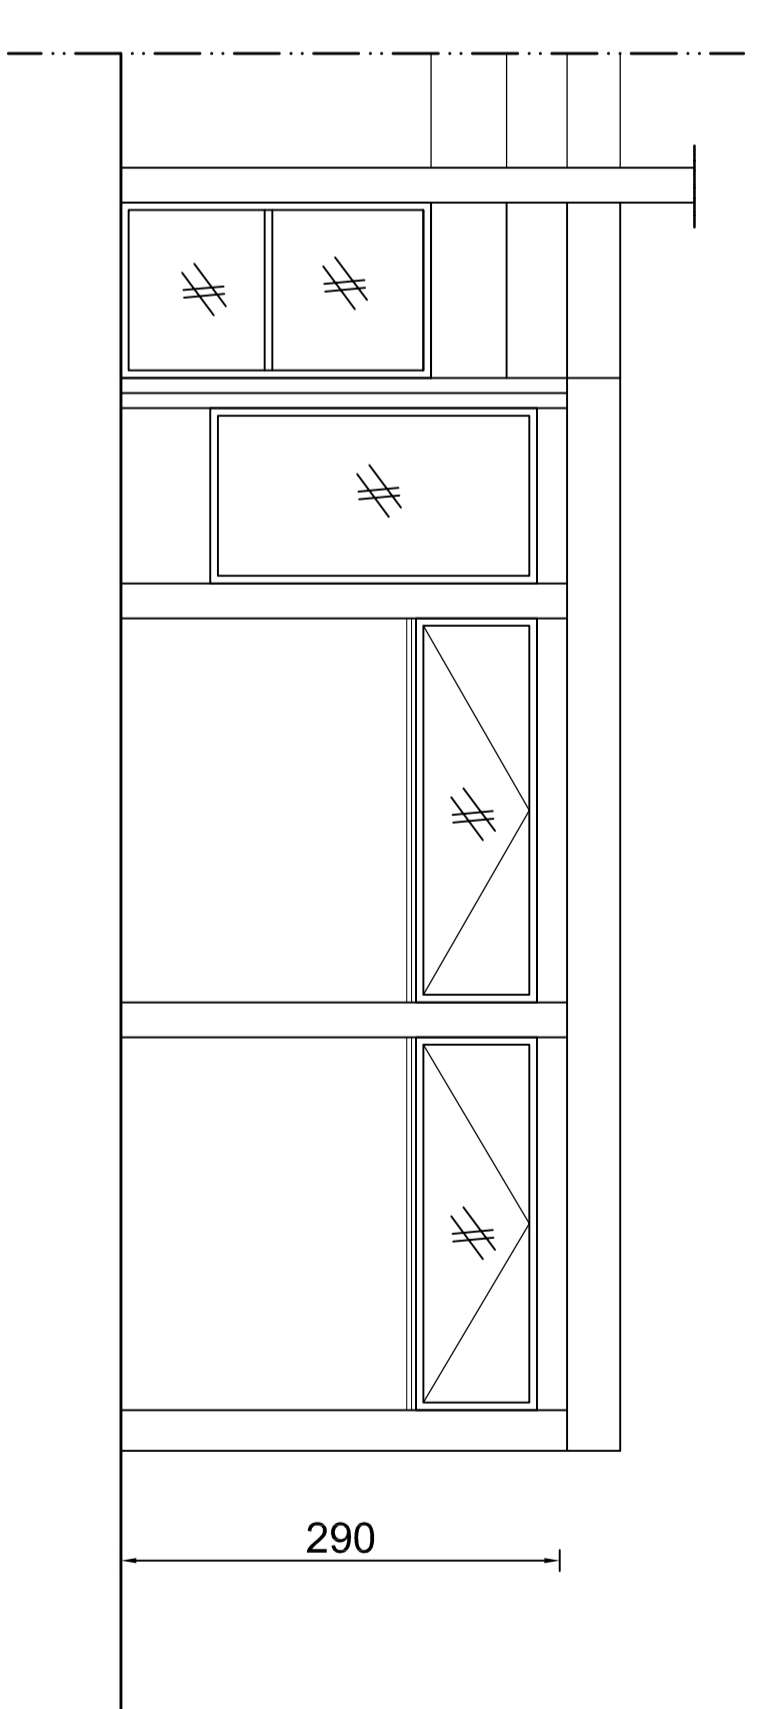

Façade parking